


GRUNDRISS TENNE EG SEGMENT 1 UND 2 1040 STEHPLÄTZE

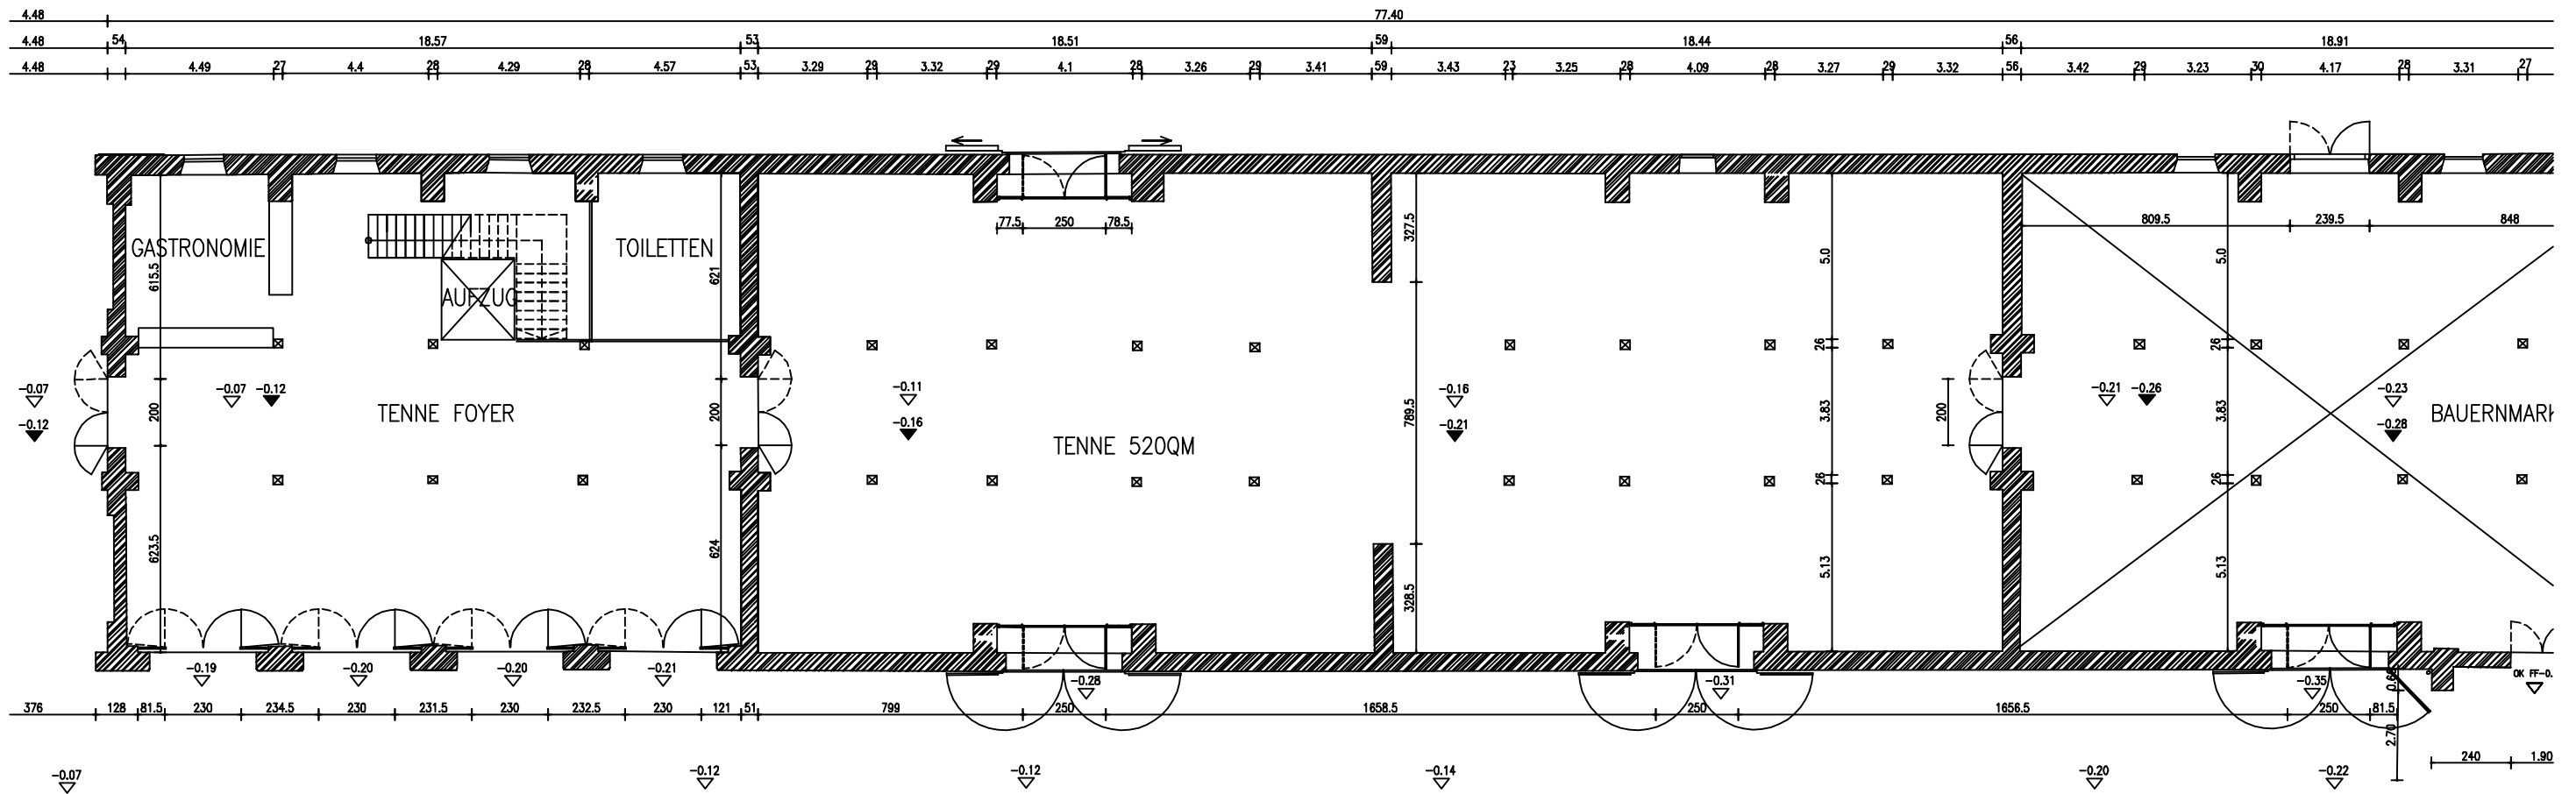

Maßstab 1/200