

Standplan


Stand 11.03.2014

ENERGIETAGE


Forum für Energie, Bauen und Nachhaltigkeit



Tenne OG

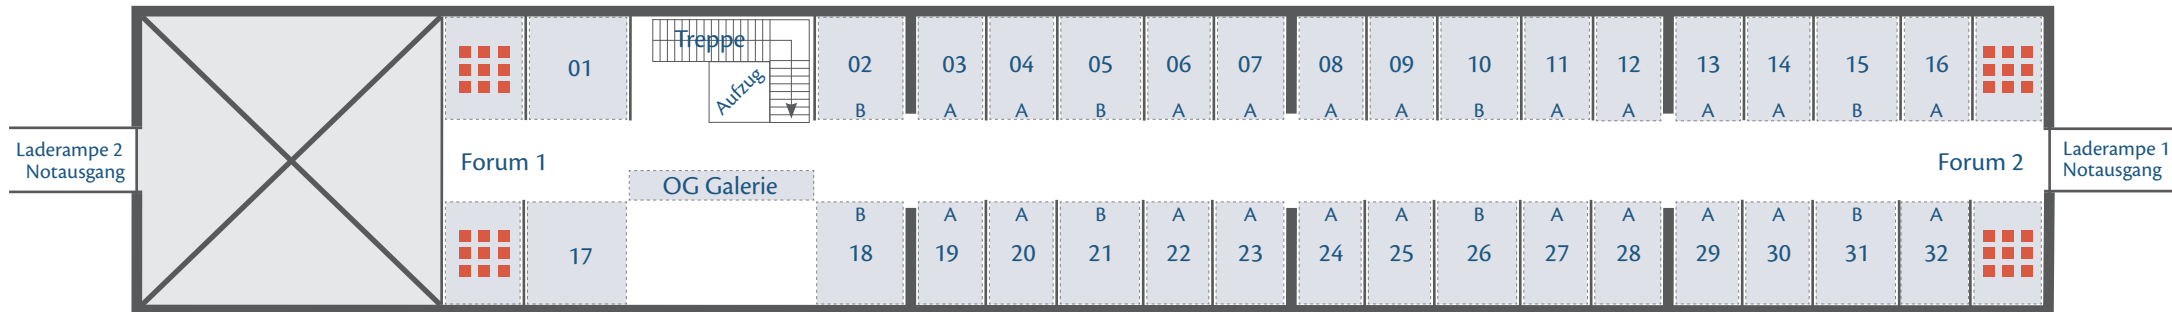

Tenne EG

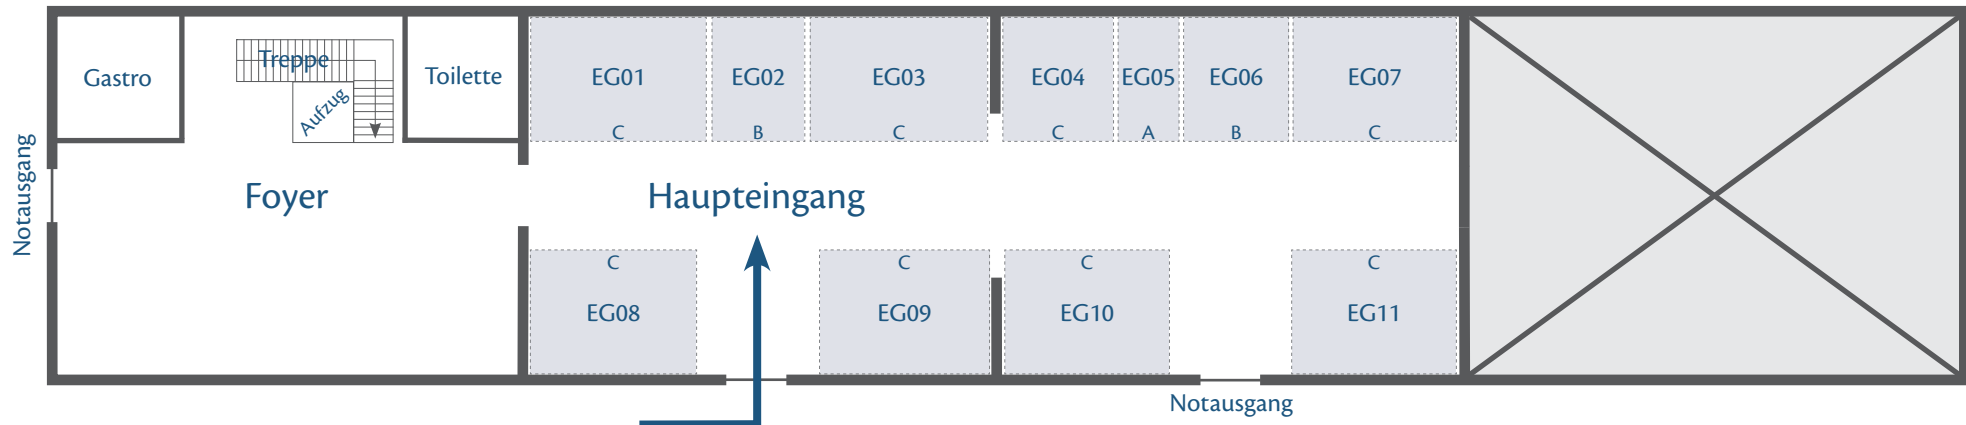

Ausstellungsfläche A: T: 4,00m x B: 3,30m
Ausstellungsfläche B: T: 4,00m x B: 4,00m
Ausstellungsfläche C: T: 5,20m x B: 6,30m
Im Erdgeschoss haben alle Stände eine Tiefe von 5,20m
Sondergrößen auf Anfrage (auch Freigelände)
Strom an jedem Stand vorhanden (1kW)

Maße Zugangstüren:
Erdgeschoss: B: 2,10m x H: 2,40m
Obergeschoss: B: 2,70m x H: 2,60m

www.Energietage-FFB.de

